

Mannheim, Im Rott


2-Zimmer-Wohnung

60,92 m² – Nr. 38, 45, 53 EG


Wohnen/Essen	30,82 m ²
Schlafen	12,80 m ²
Küche	7,65 m ²
Bad/WC	4,99 m ²
Balkon I (4,52 m ²) (zur Hälfte angerechnet)	2,26 m ²
Balkon II (4,80 m ²) (zur Hälfte angerechnet)	2,40 m ²
Wohnfläche*	60,92 m²

*Wohnfläche nach 3% Putzabzug

Zu jeder Wohnung gehört ein separater Abstellraum im Untergeschoß sowie ein Stellplatz in der zentralen Tiefgarage.

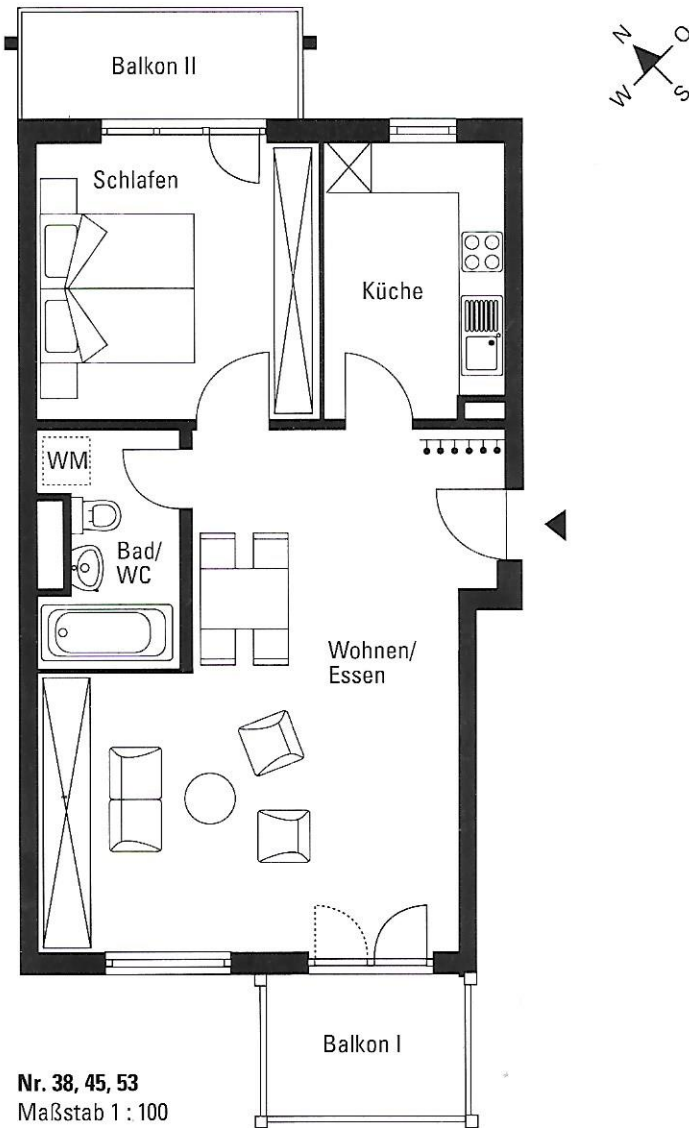

Nr. 38, 45, 53
Maßstab 1 : 100
1 cm = 1 m

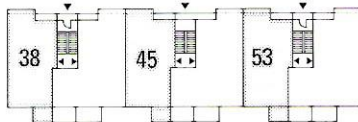

Haus 4 Haus 5 Haus 6

44	43	51	50	59	58
42	41	49	48	57	56
40	39	47	46	55	54
38	37	45		53	52

