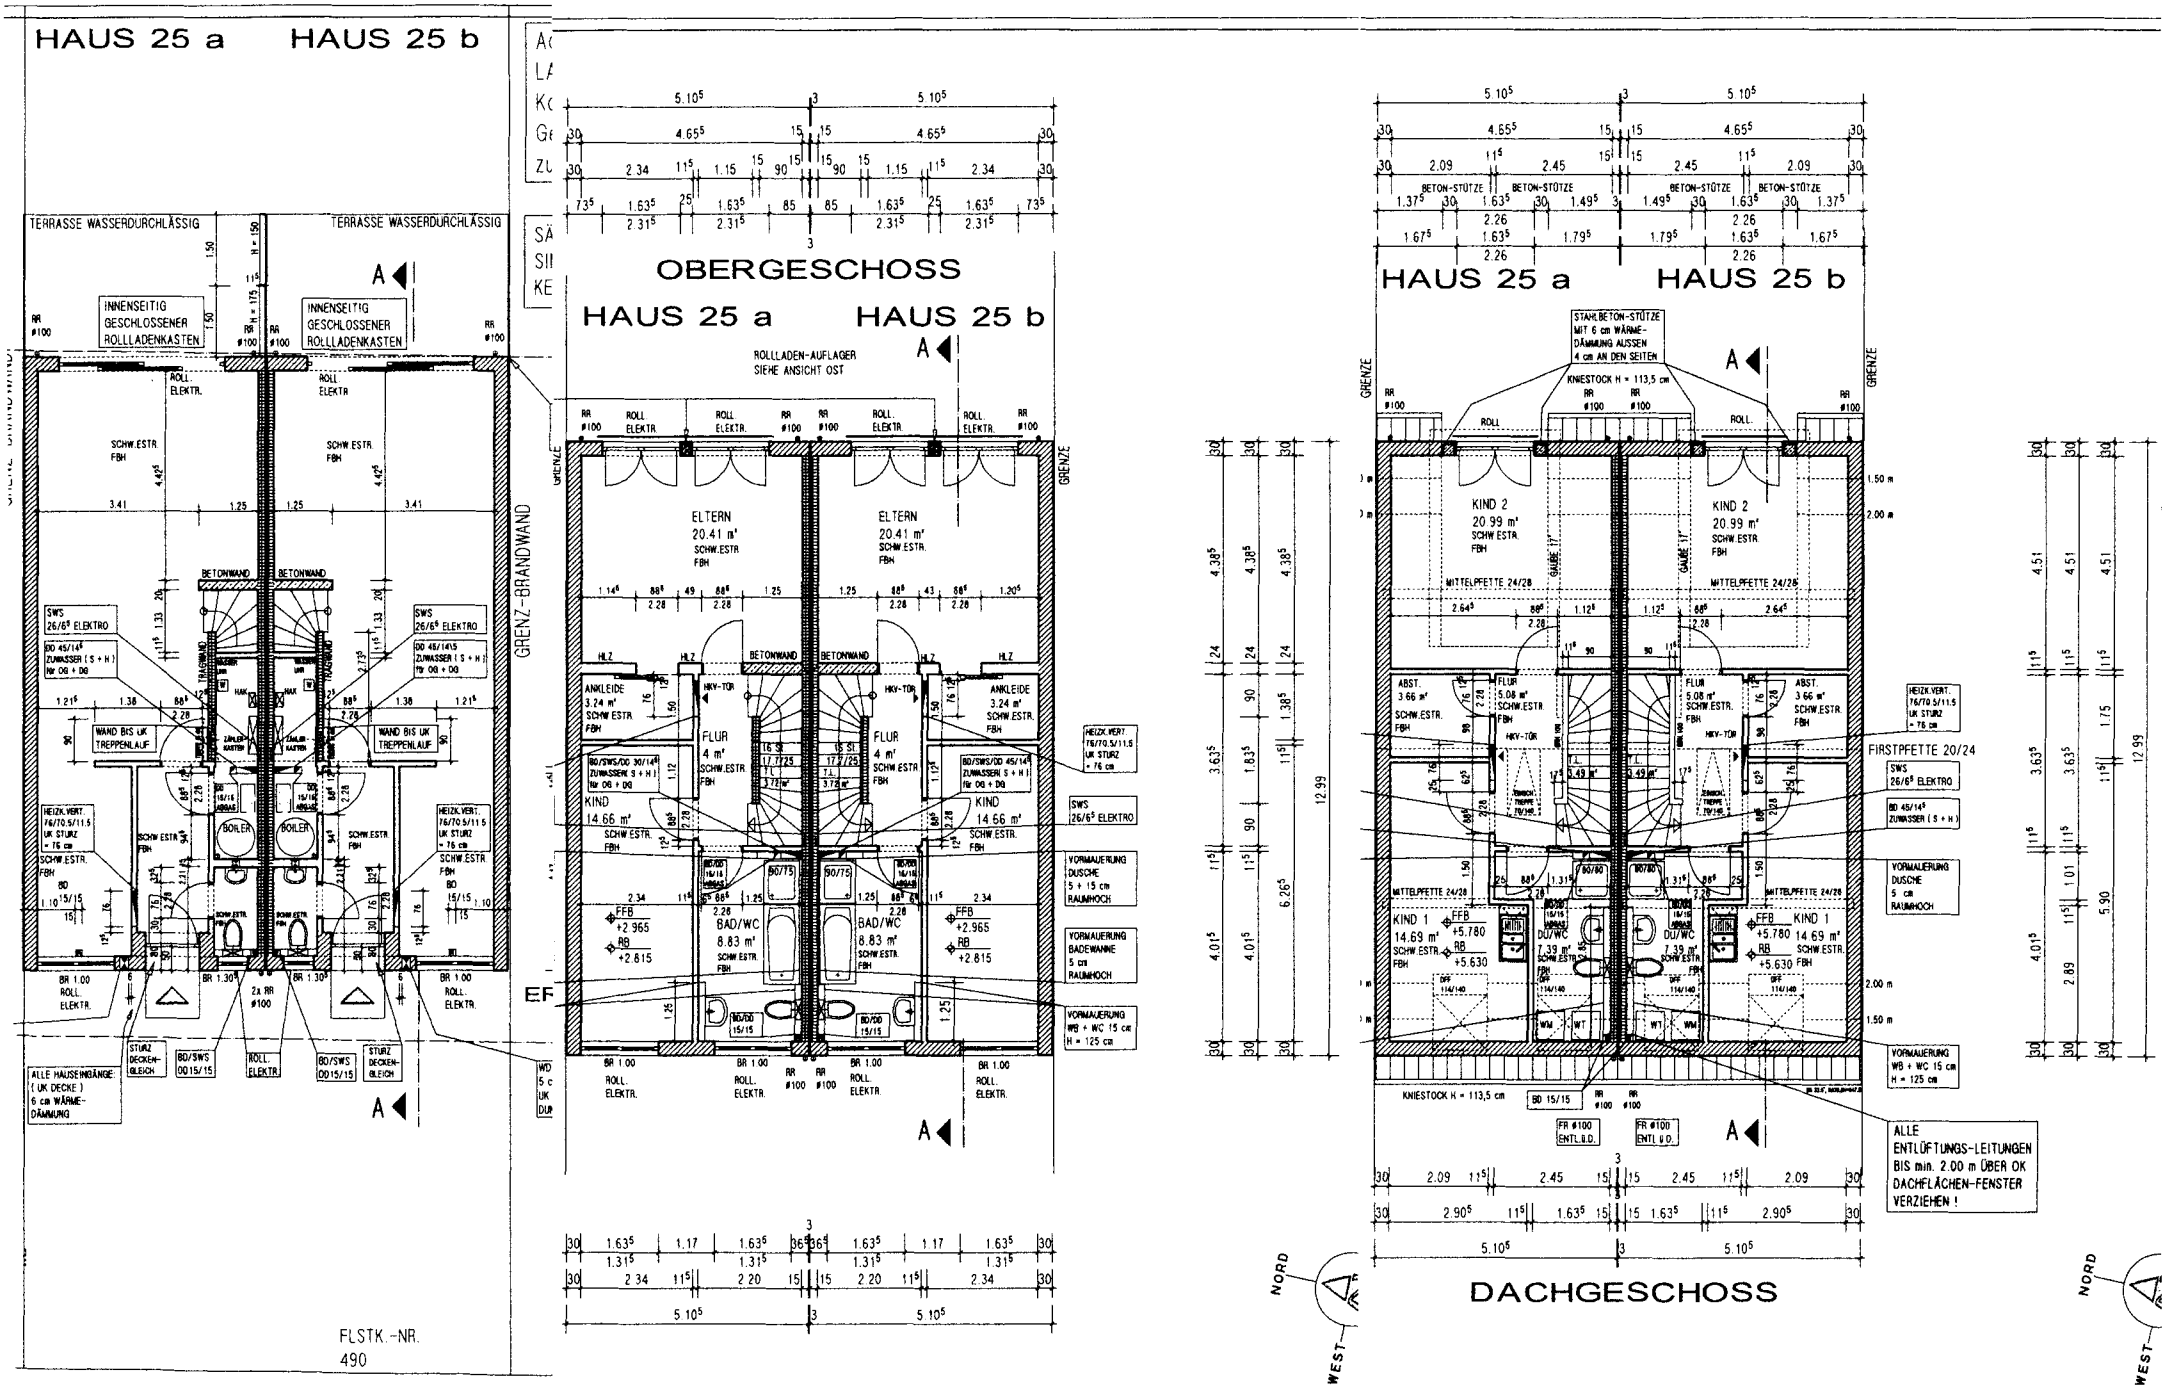
HAUS 25 a HAUS 25 b
TERRASSE WASSERDURCHLÄSSIG
TERRASSE WASSERDURCHLÄSSIG
INNENSEITIG GESCHLOSSENER ROLLLADENKASTEN
INNENSEITIG GESCHLOSSENER ROLLLADENKASTEN
ROLL. ELEKTR.
SCHW.ESTR. FBH
BETONWAND
SWS 26/6⁵ ELEKTRO
BD 45/14⁵ ZUWASSER (S + H) für OG + DG
WAND BIS UK TREPPENLAUF
HEIZK.VERT. 76/70.5/11.5 UK STURZ + 76 cm
BOILER
BD 15/15
BR 1.00 ROLL. ELEKTR.
BR 1.30
STURZ DECKEN-GLEICH
BD/SWS OD15/15
ALLE HAUSEINGÄNGE (UK DECKE) 6 cm WÄRME-DÄMMUNG
GRENZ-BRANDWAND
FLSTK.-NR. 490
OBERGESCHOSS
HAUS 25 a HAUS 25 b
ROLLLADEN-AUFLAGER SIEHE ANSICHT OST
GRENZE
ELTERN 20.41 m² SCHW.ESTR. FBH
FLUR 4 m² SCHW.ESTR. FBH
KIND 14.66 m² SCHW.ESTR. FBH
BAD/WC 8.83 m² SCHW.ESTR. FBH
ANKLEIDE 3.24 m² SCHW.ESTR. FBH
HKV-TOR
HLZ
BD/SWS/OD 30/14⁵ ZUWASSER S + H für OG + DG
BD/SWS/OD 45/14⁵ ZUWASSER S + H für OG + DG
FFB +2.965
RB +2.815
VORMAUERUNG DUSCHE 5 + 15 cm RAUMHOCH
VORMAUERUNG WB + WC 15 cm H = 125 cm
EF
WD 5 c UK DUR
DACHGESCHOSS
HAUS 25 a HAUS 25 b
STAHLBETON-STÜTZE MIT 6 cm WÄRME-DÄMMUNG AUSSEN 4 cm AN DEN SEITEN
KNIESTOCK H = 113,5 cm
BETON-STÜTZE
KIND 2 20.99 m² SCHW.ESTR. FBH
KIND 1 14.69 m² SCHW.ESTR. FBH
MITTELPFETTE 24/28
FIRSTPFETTE 20/24
ABST. 3.66 m² SCHW.ESTR. FBH
FLUR 5.08 m² SCHW.ESTR. FBH
DU/WC 1.39 m² SCHW.ESTR. FBH
HEIZK.VERT. 76/70.5/11.5 UK STURZ + 76 cm
SWS 26/6⁵ ELEKTRO
BD 45/14⁵ ZUWASSER (S + H)
VORMAUERUNG DUSCHE 5 cm RAUMHOCH
VORMAUERUNG WB + WC 15 cm H = 125 cm
FR Ø100 ENTL.Ü.D.
ALLE ENTLÜFTUNGS-LEITUNGEN BIS min. 2.00 m ÜBER OK DACHFLÄCHEN-FENSTER VERZIEHEN !
NORD
WEST